


Схема перспективных сетей коммунальной инфраструктуры с. Нижние Киги. М 1:10000

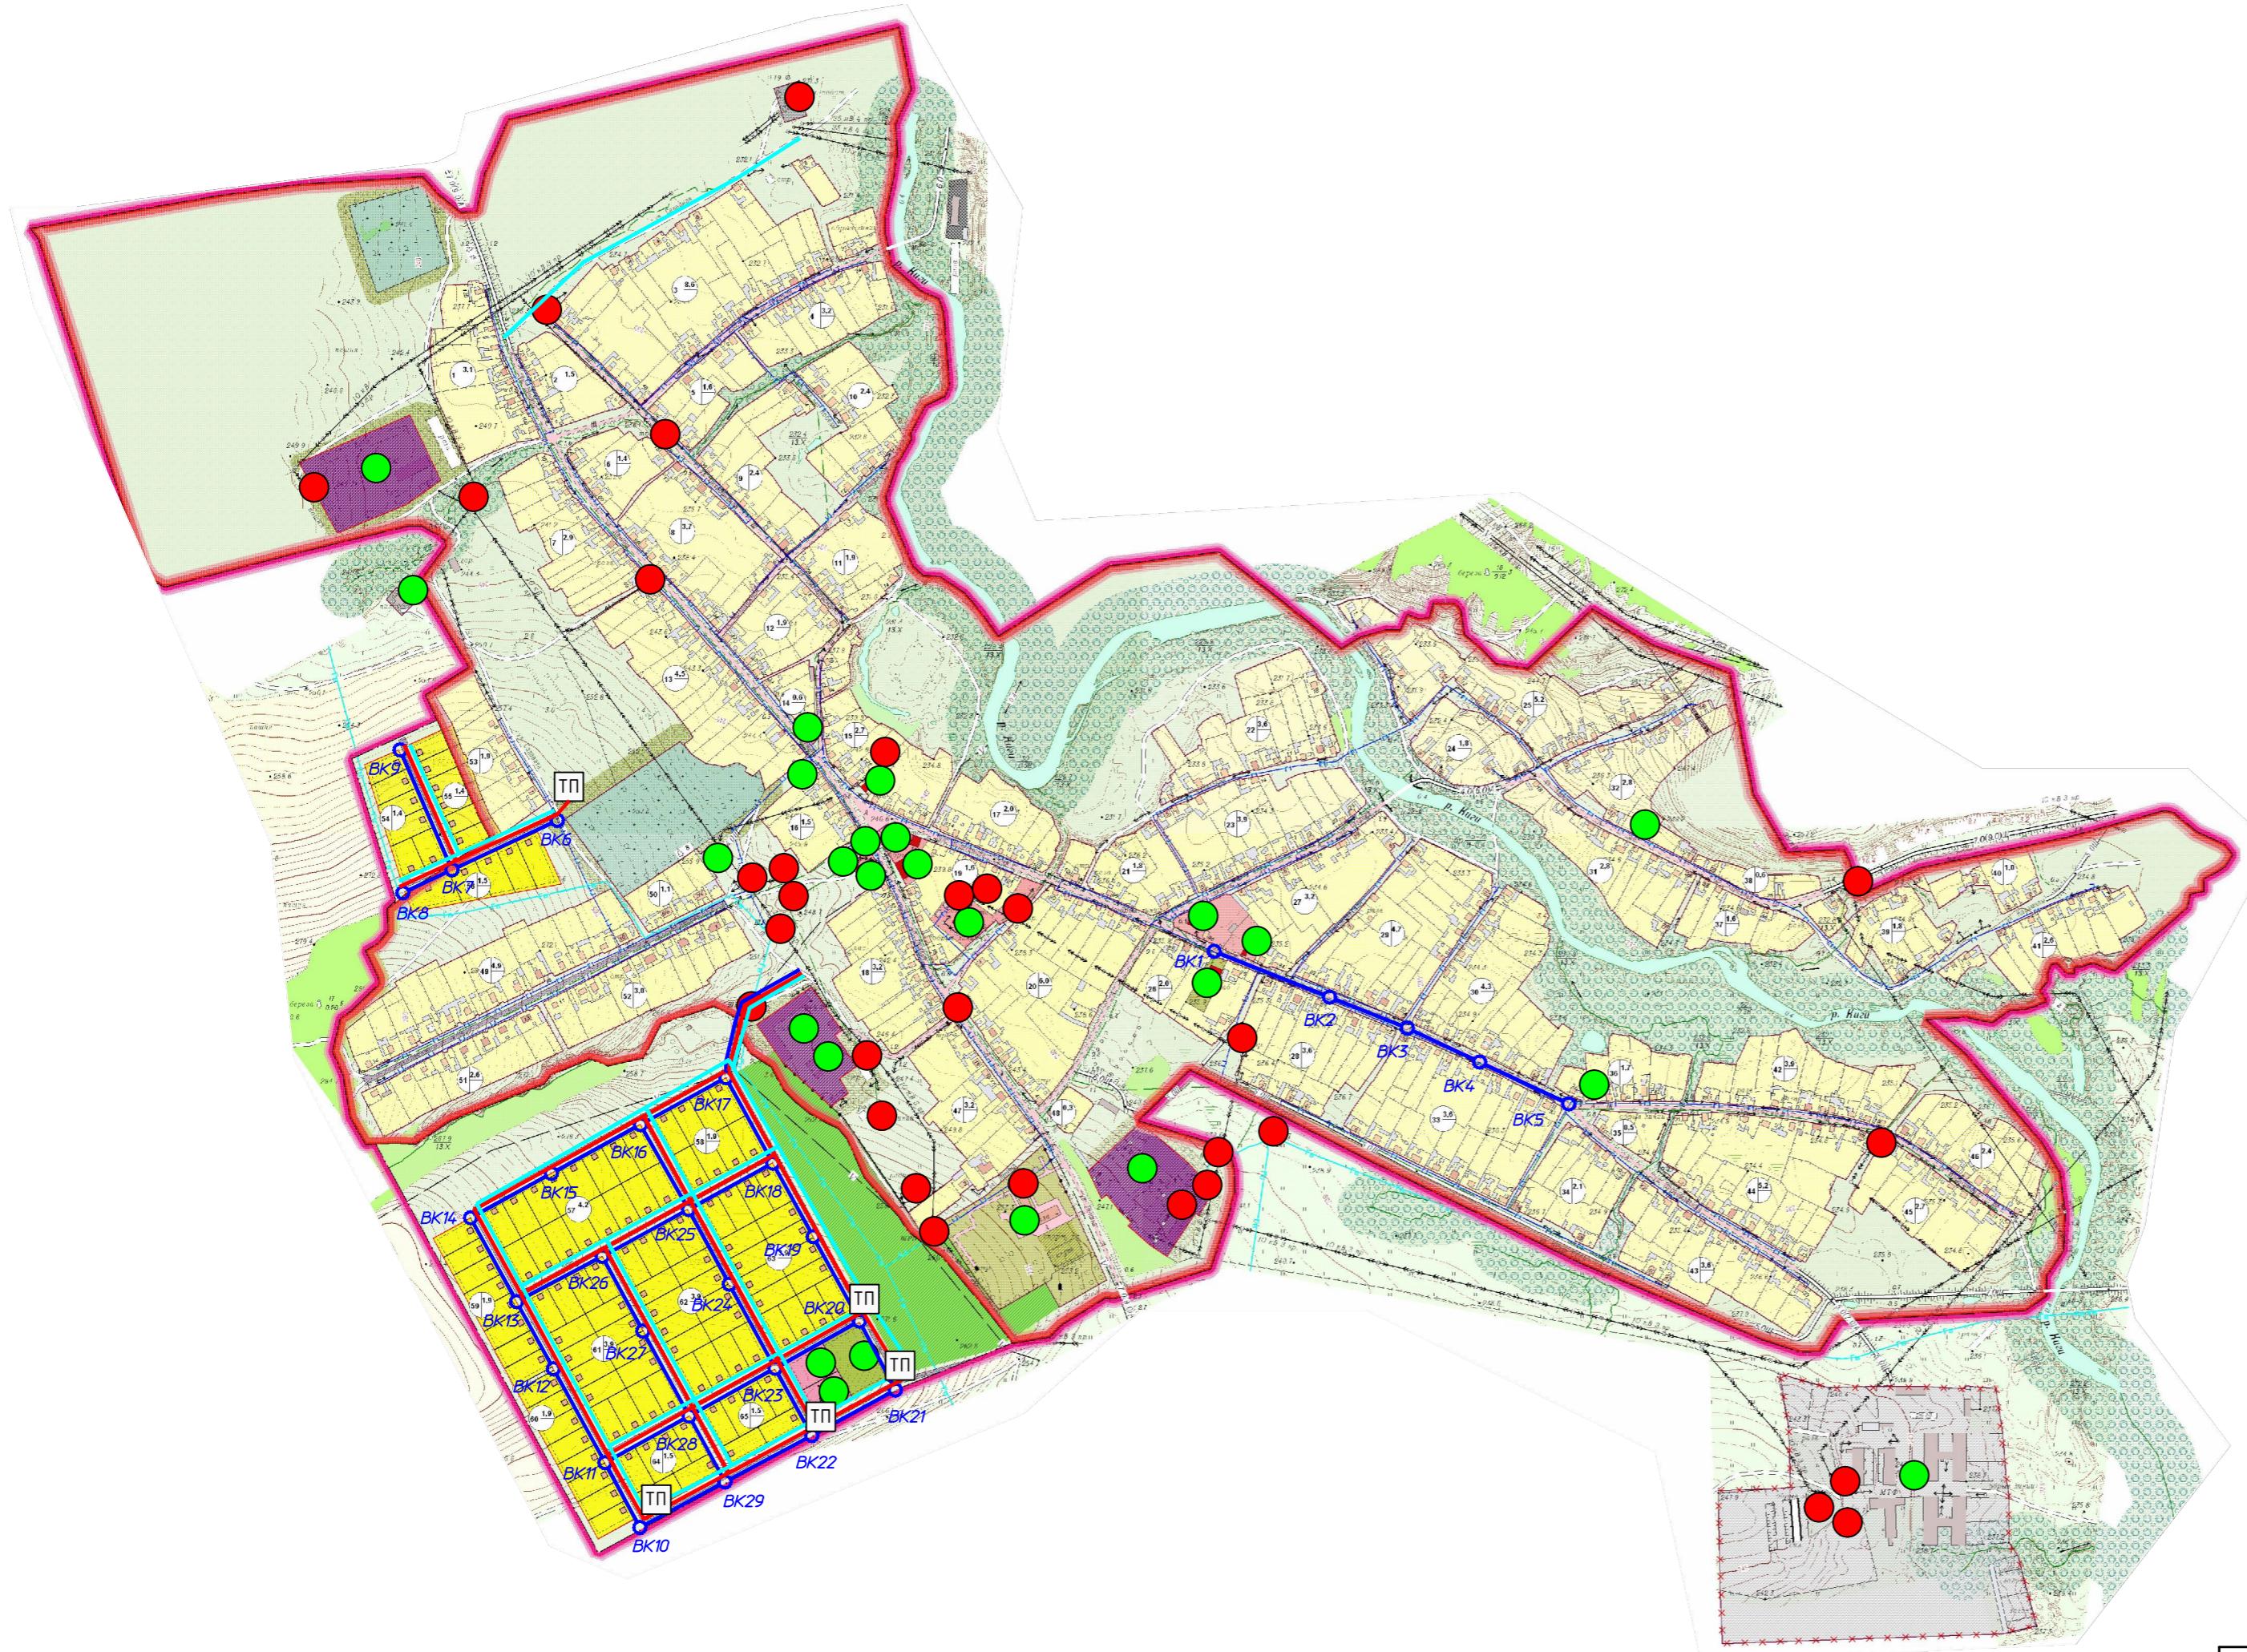

23/07-2016-П-ПКР.3

Программа комплексного развития систем коммунальной инфраструктуры
сельского поселения Нижнекигинский сельсовет Муниципального района Кизинский район
Республики Башкортостан на 2016-2020 годы с перспективой до 2034 года

Изм.	Кол.уч	Лист № док	Подп.	Дата	Стадия	Лист	Листов
ГАП	Кинзябаев				с. Нижние Киги		
Н.контр.	Гайбуллин				сельского поселения Нижнекигинский сельсовет Муниципального района Кизинский район Республики Башкортостан		
Разраб.	Князев						
Проверил	Нуригманов				Схема перспективных сетей коммунальной инфраструктуры с. Нижние Киги. М 1:10000		
Директор	Халиуллин				ООО "СтатусСтройПроект"		