



Схема перспективных сетей коммунальной инфраструктуры д. Октябрь. М 1:10000

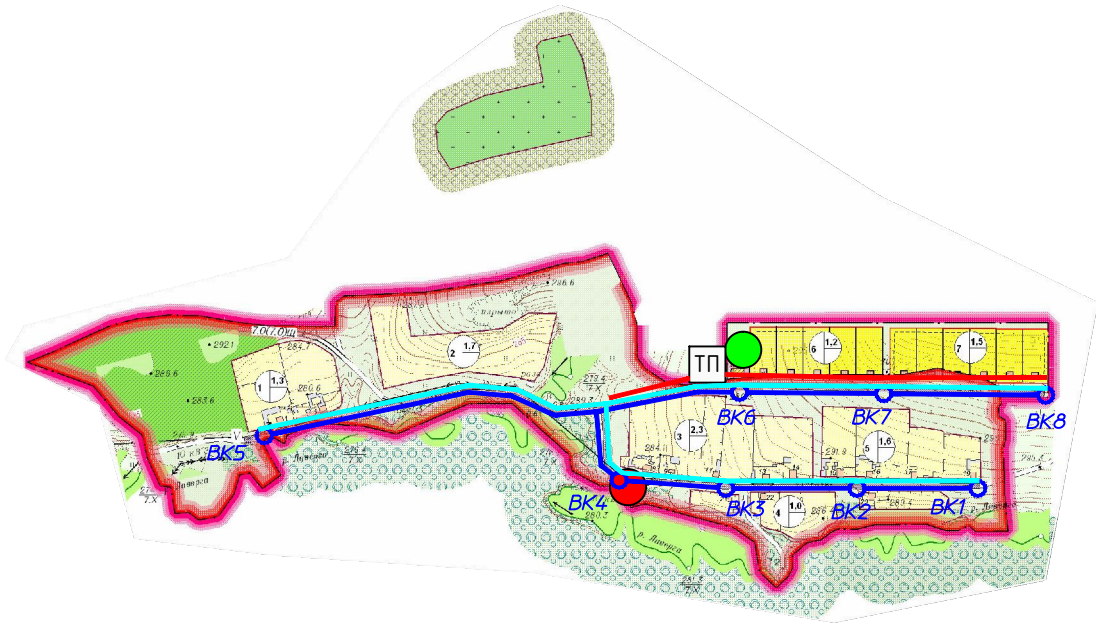

Условные обозначения:

- - общественные здания и сооружения
- - здания и сооружения коммунальной инфраструктуры
- водопровод хоз. питьевой проектируемый
- водопроводный колодец проектируемый
- низковольтный эл. кабель проектируемый
- ТП - трансформаторная подстанция проектируемая
- газопровод низкого давления проектируемый

						23/07-2016-П-ПКР.3			
						Программа комплексного развития систем коммунальной инфраструктуры сельского поселения Нижнекигинский сельсовет Муниципального района Кигинский район Республики Башкортостан на 2016-2020 годы с перспективой до 2034 года			
Изм.	Кол.уч.	Лист	№ док	Подп.	Дата				
ГАП		Кинзябаев				д. Октябрь сельского поселения Нижнекигинский сельсовет Муниципального района Кигинский район Республики Башкортостан	Стадия	Лист	Листов
Н.контр.		Гайфуллин					П	3	5
Разраб.		Князев							
Проверил		Нугуманов							
Директор		Халиуллин				Схема перспективных сетей коммунальной инфраструктуры д. Октябрь. М 1:10000			
						 ООО "СтатусСтройПроект"			